


A 48/2023. (IV.27.) számú határozat 1. sz. melléklete

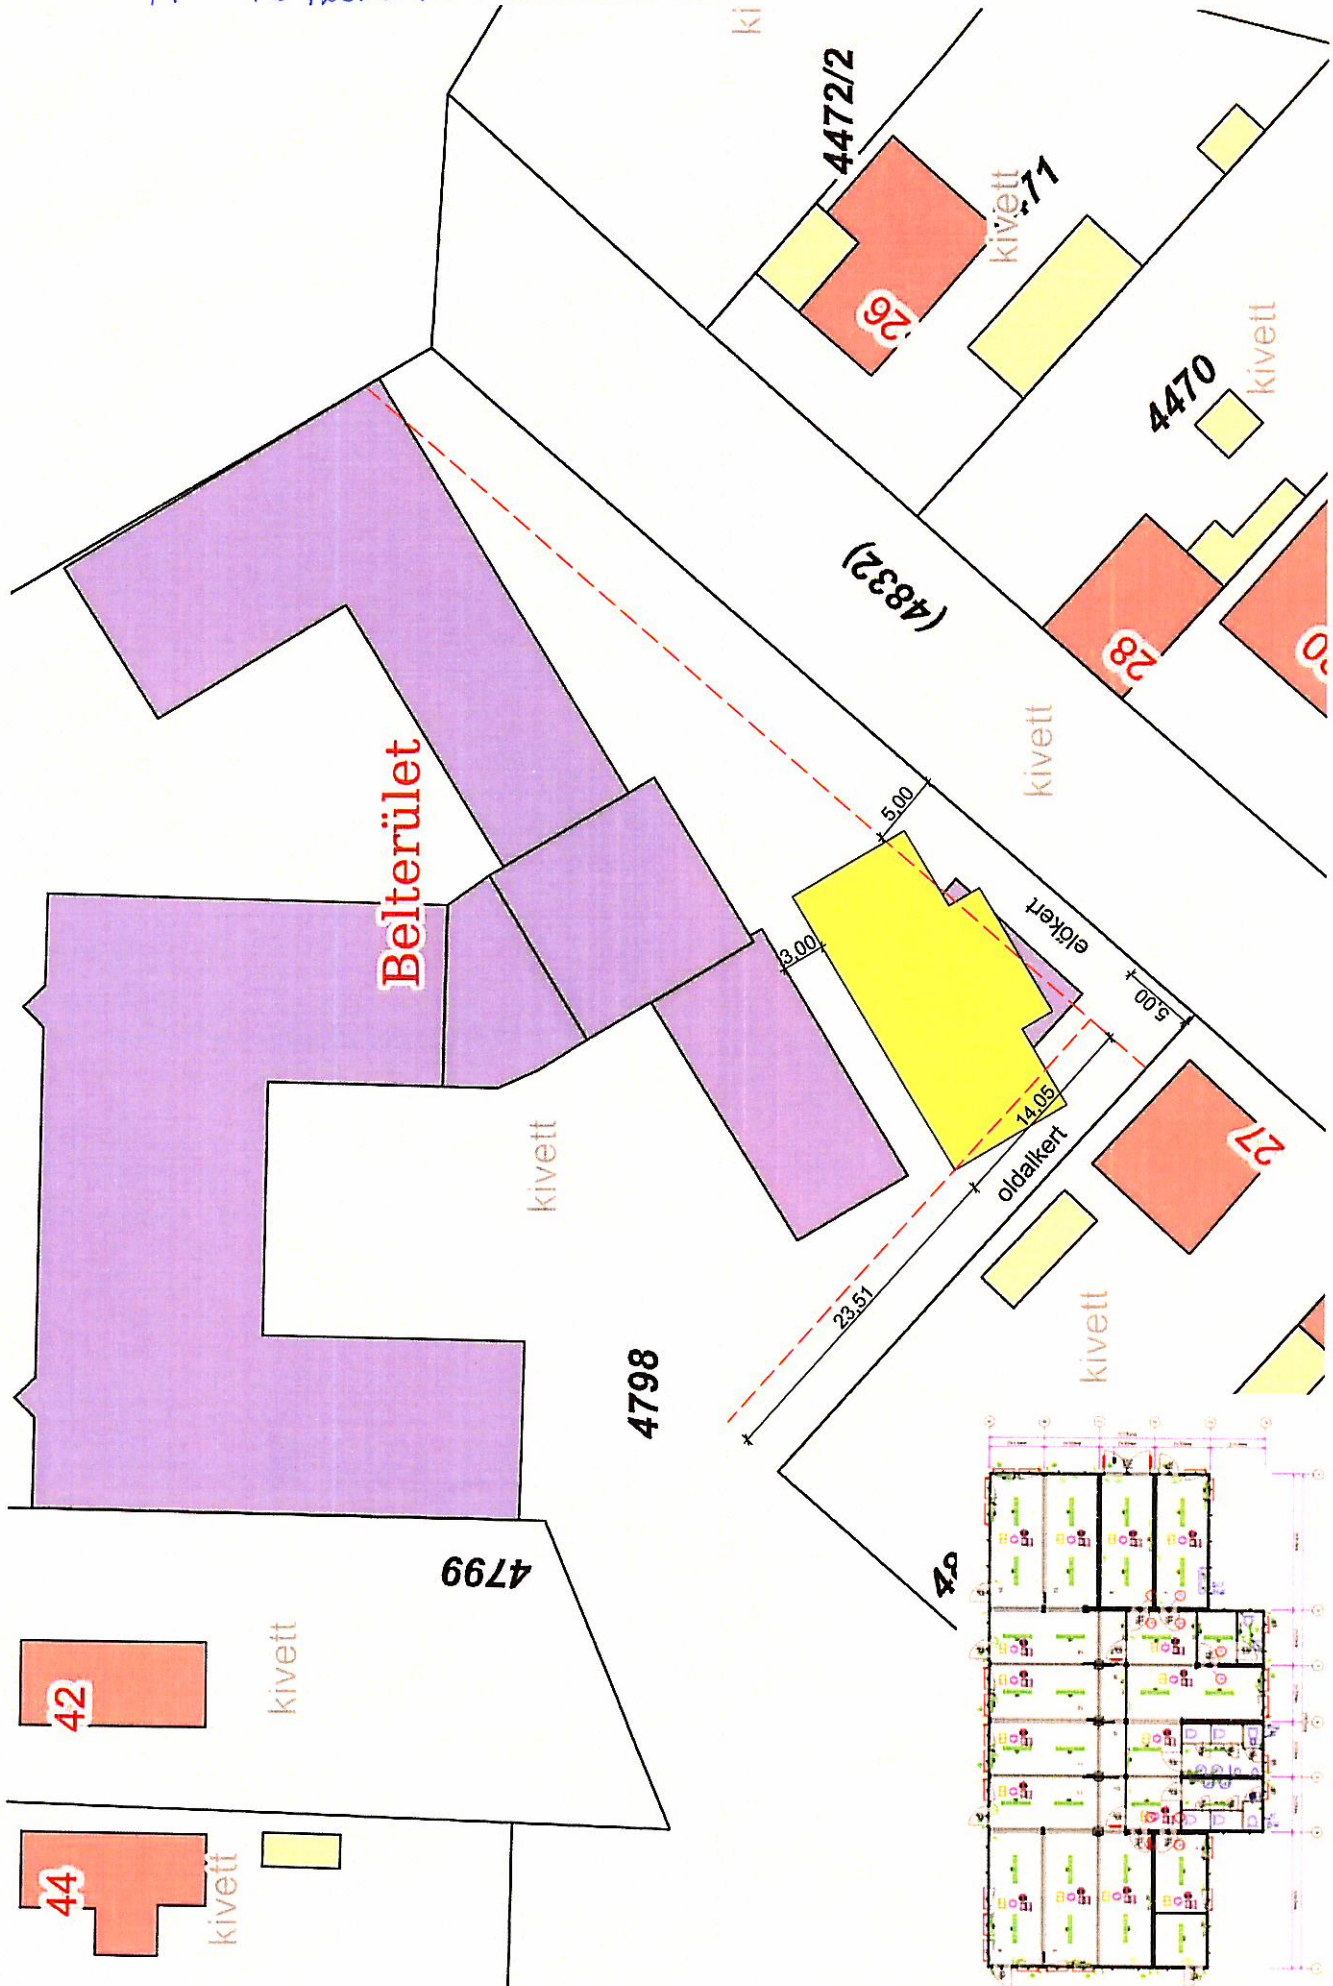

Vecsés Andrássy Iskola előkerjében - 3 csoportszobás konténer elhelyezési lehetősége.

